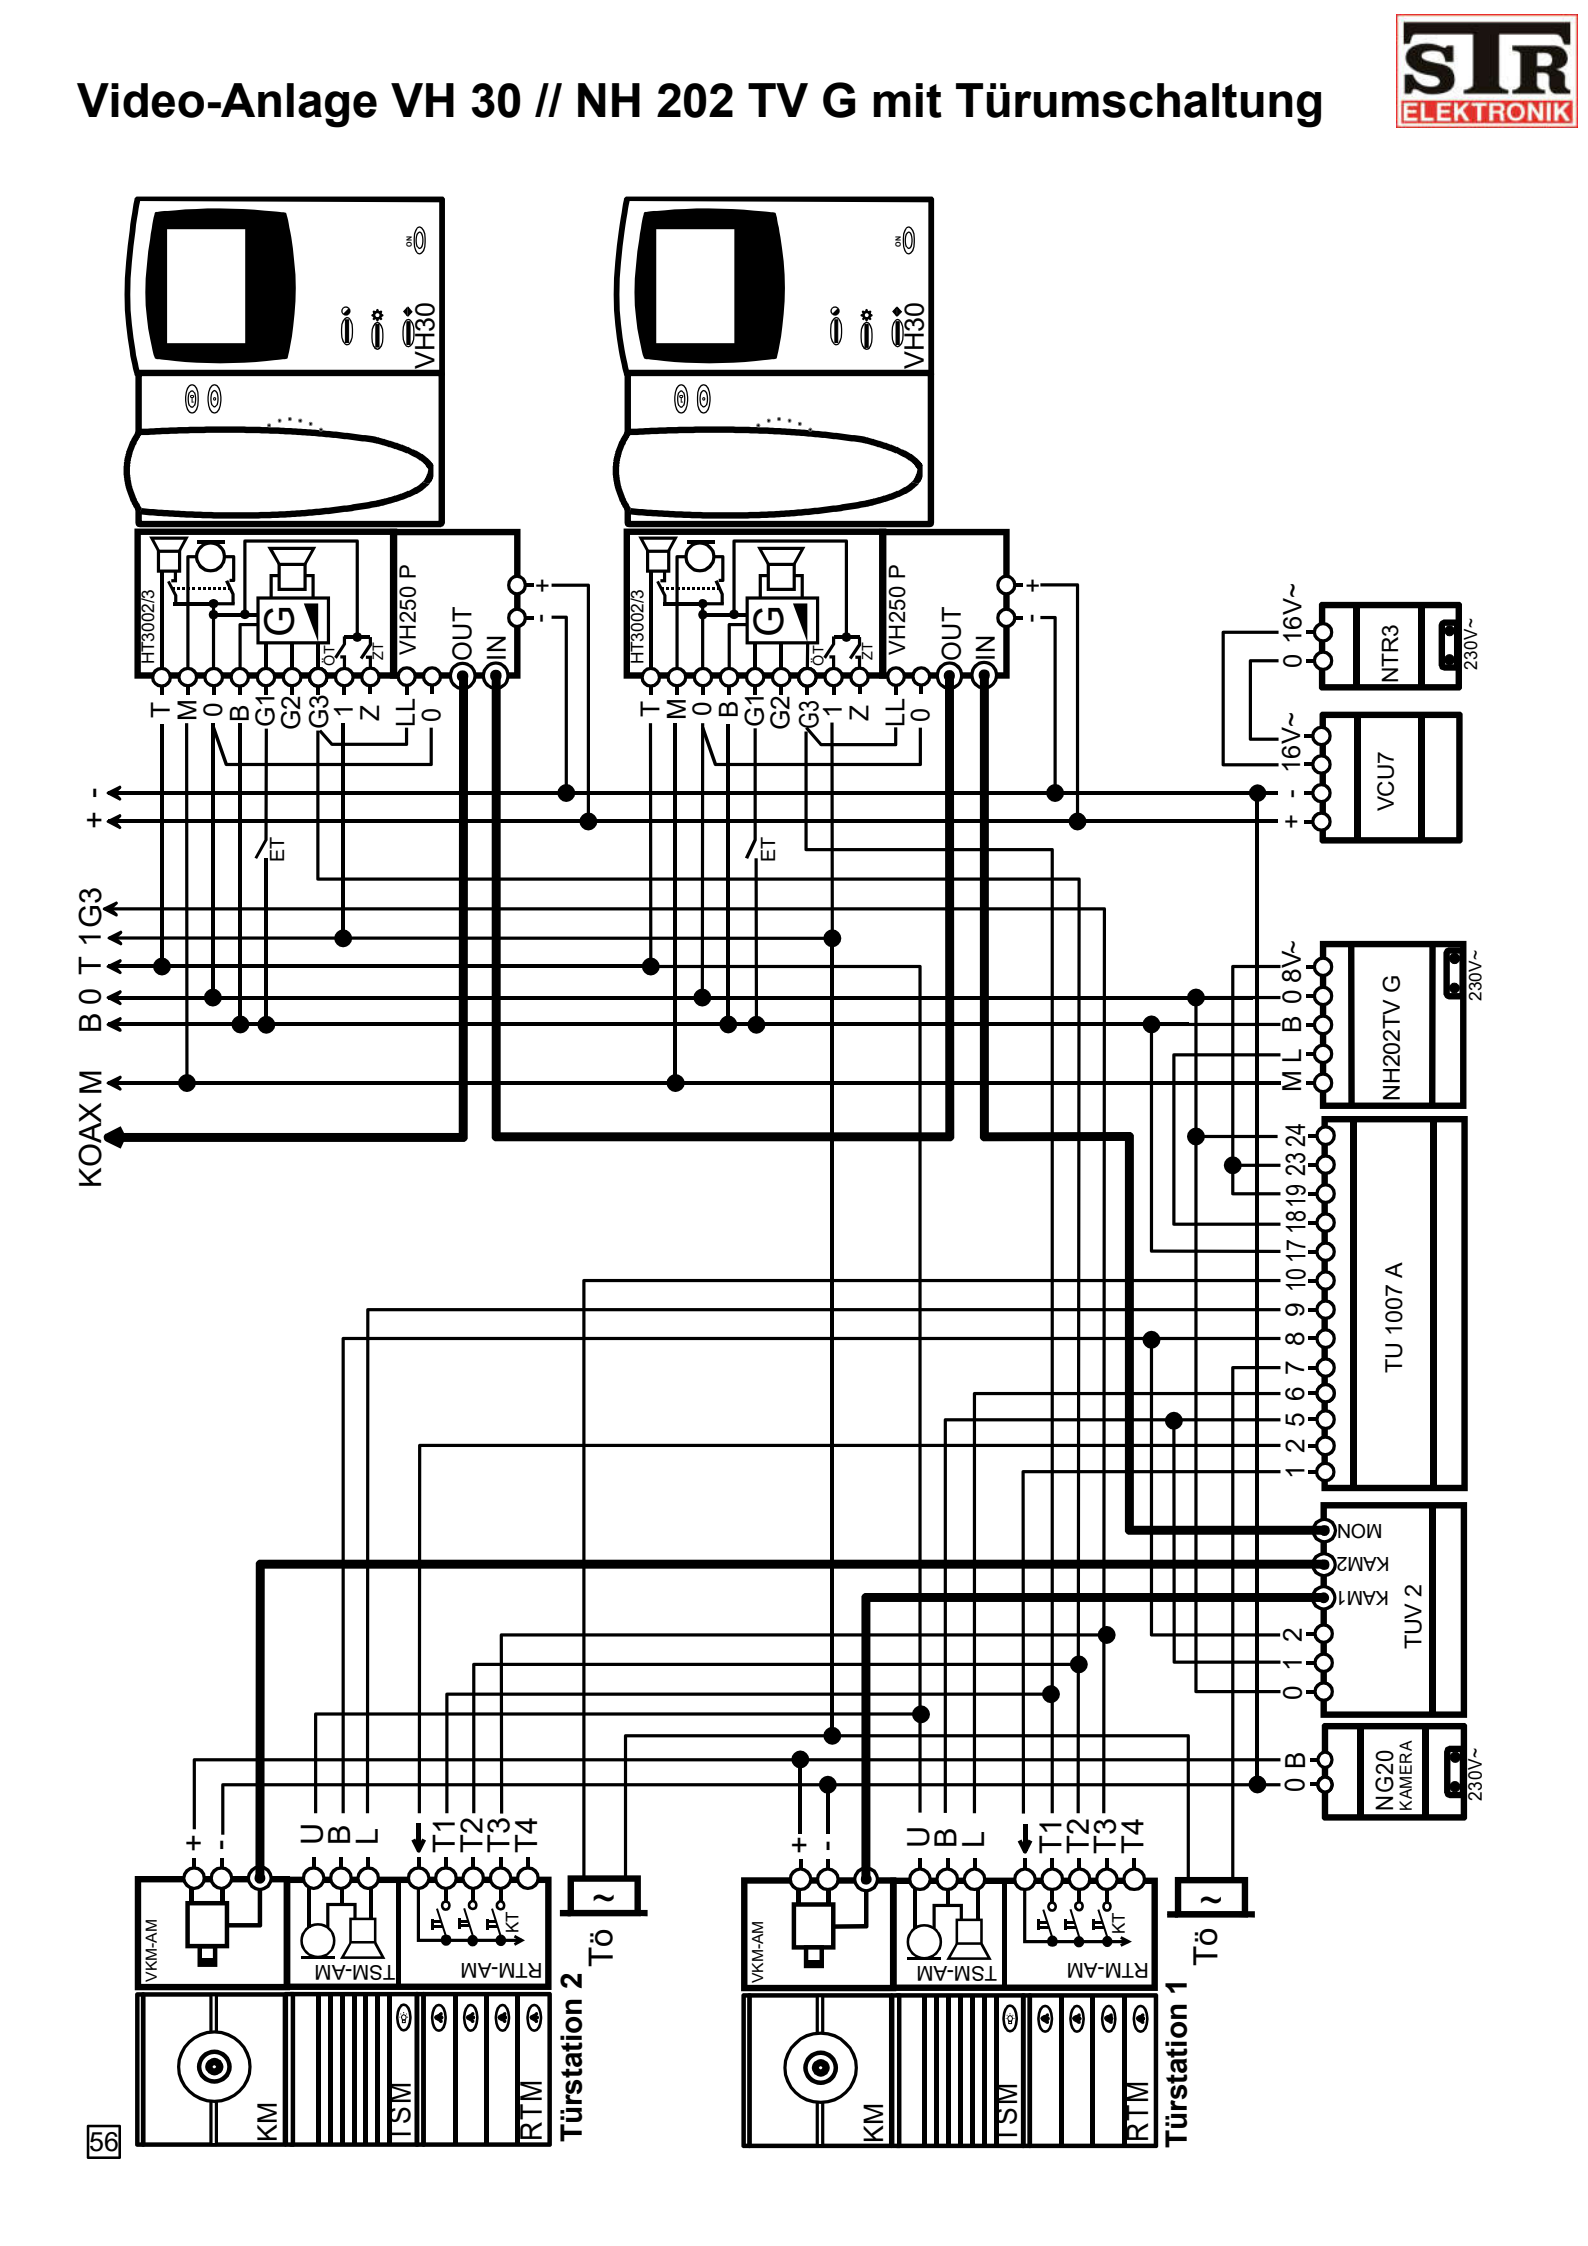Video-Anlage VH 30 // NH 202 TV G mit Türumschaltung